
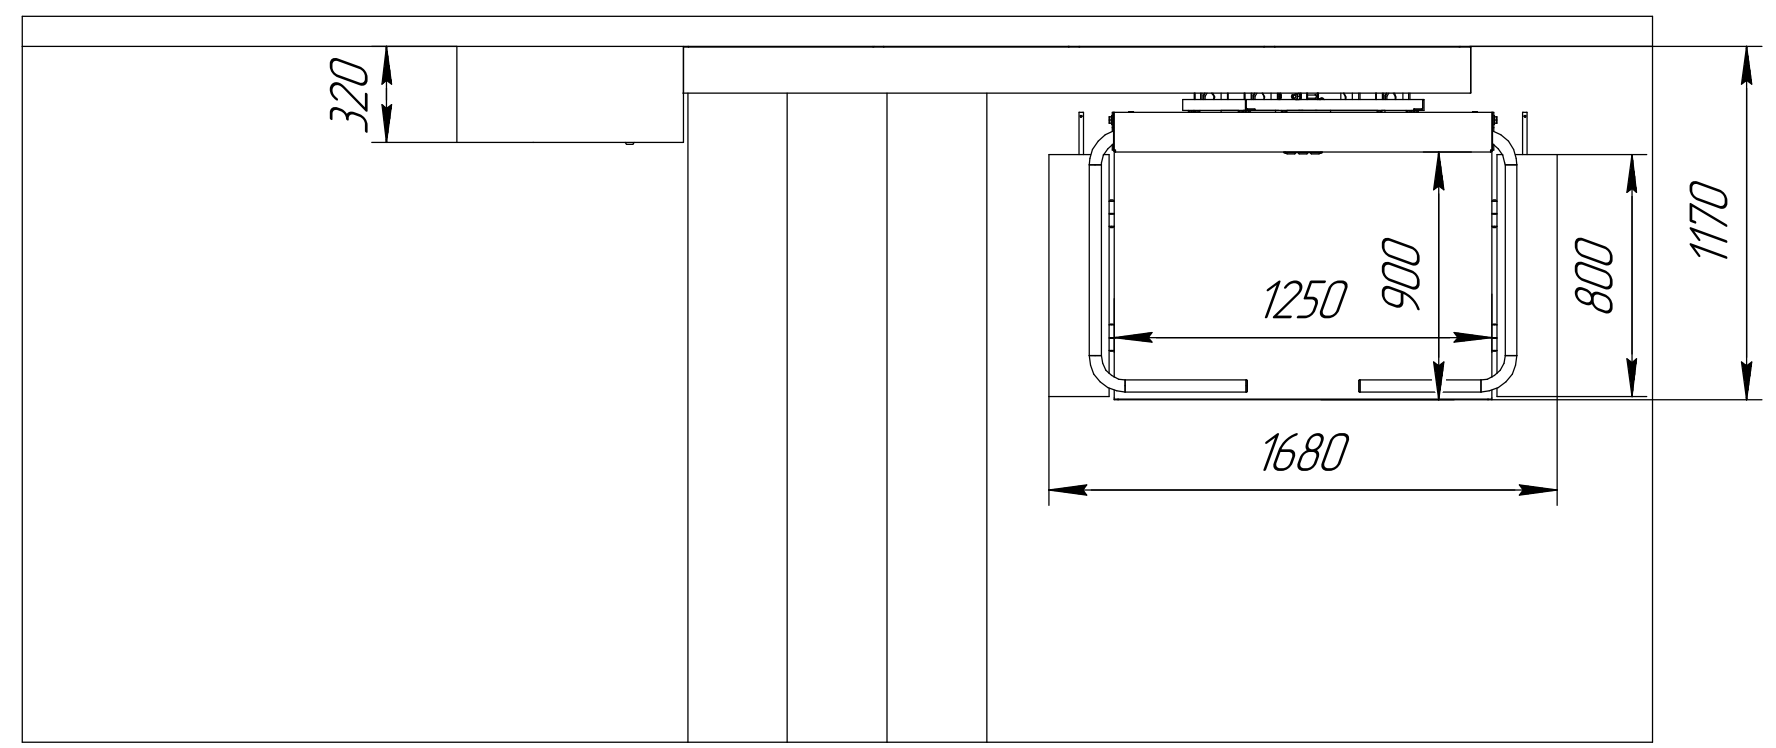
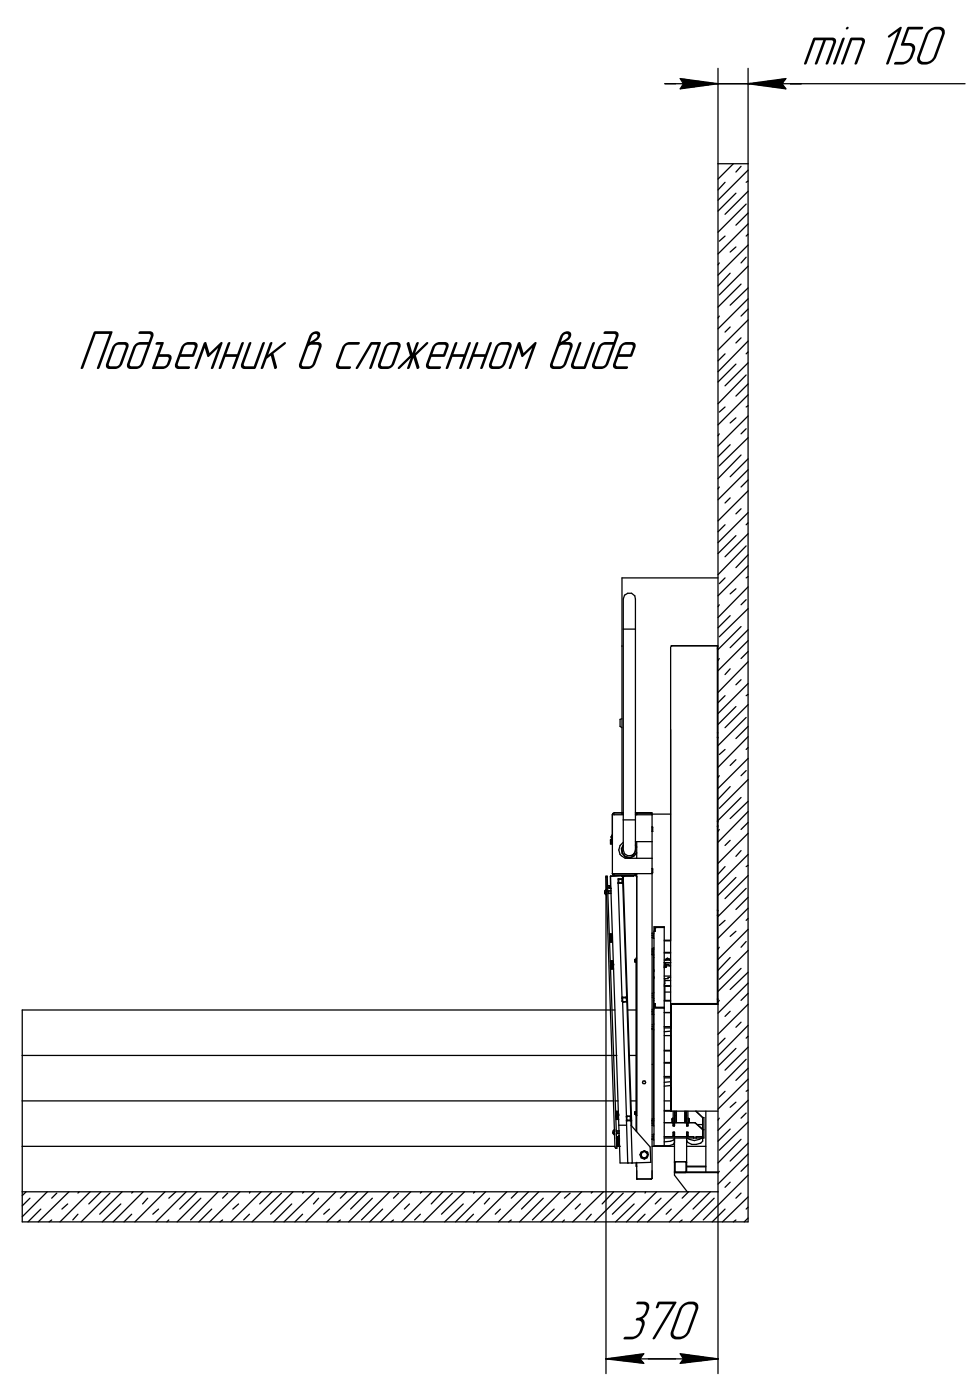


Перв. примен.
Спроб. №
Подп. и дата
Инв. № д/дл.
Взам. инв. №
Подп. и дата
Инв. № подл.

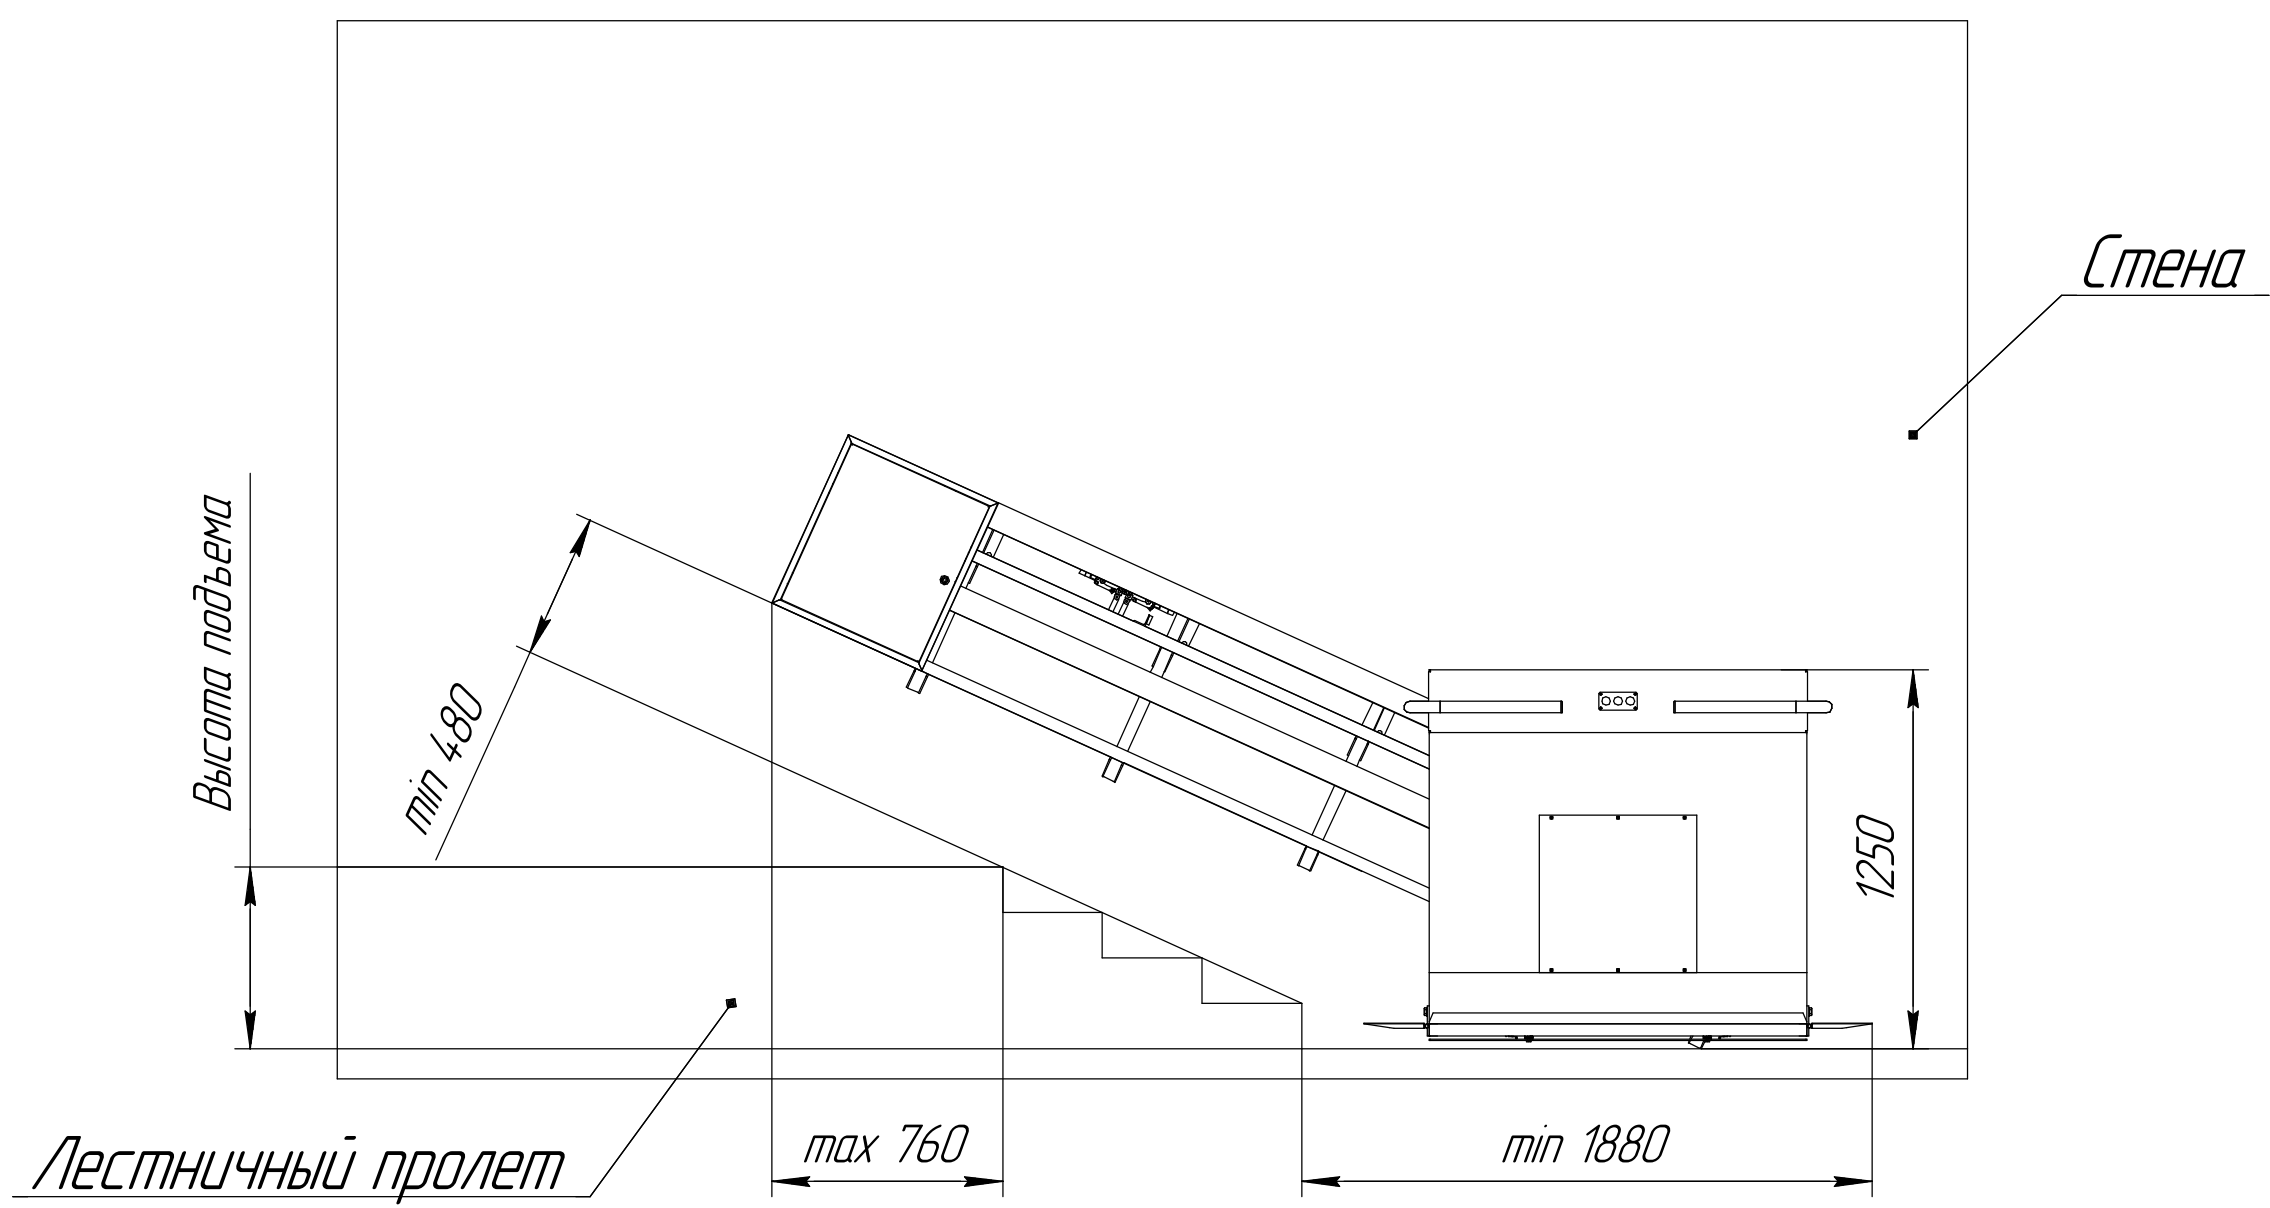

1 Крепление к стене анкерными болтами 16x111.

				ПП-Н 225			
Изм.	Лист	№ докум.	Подп.	Дата	Лит.	Масса	Масштаб
Разраб.						198 кг	1:25
Проб.					Лист	Листов	1
Г.контр.					ООО "СВЛК"		
Н.контр.					Копировал		
Утв.					Формат А2		